


# Brf Äpplet 1-5

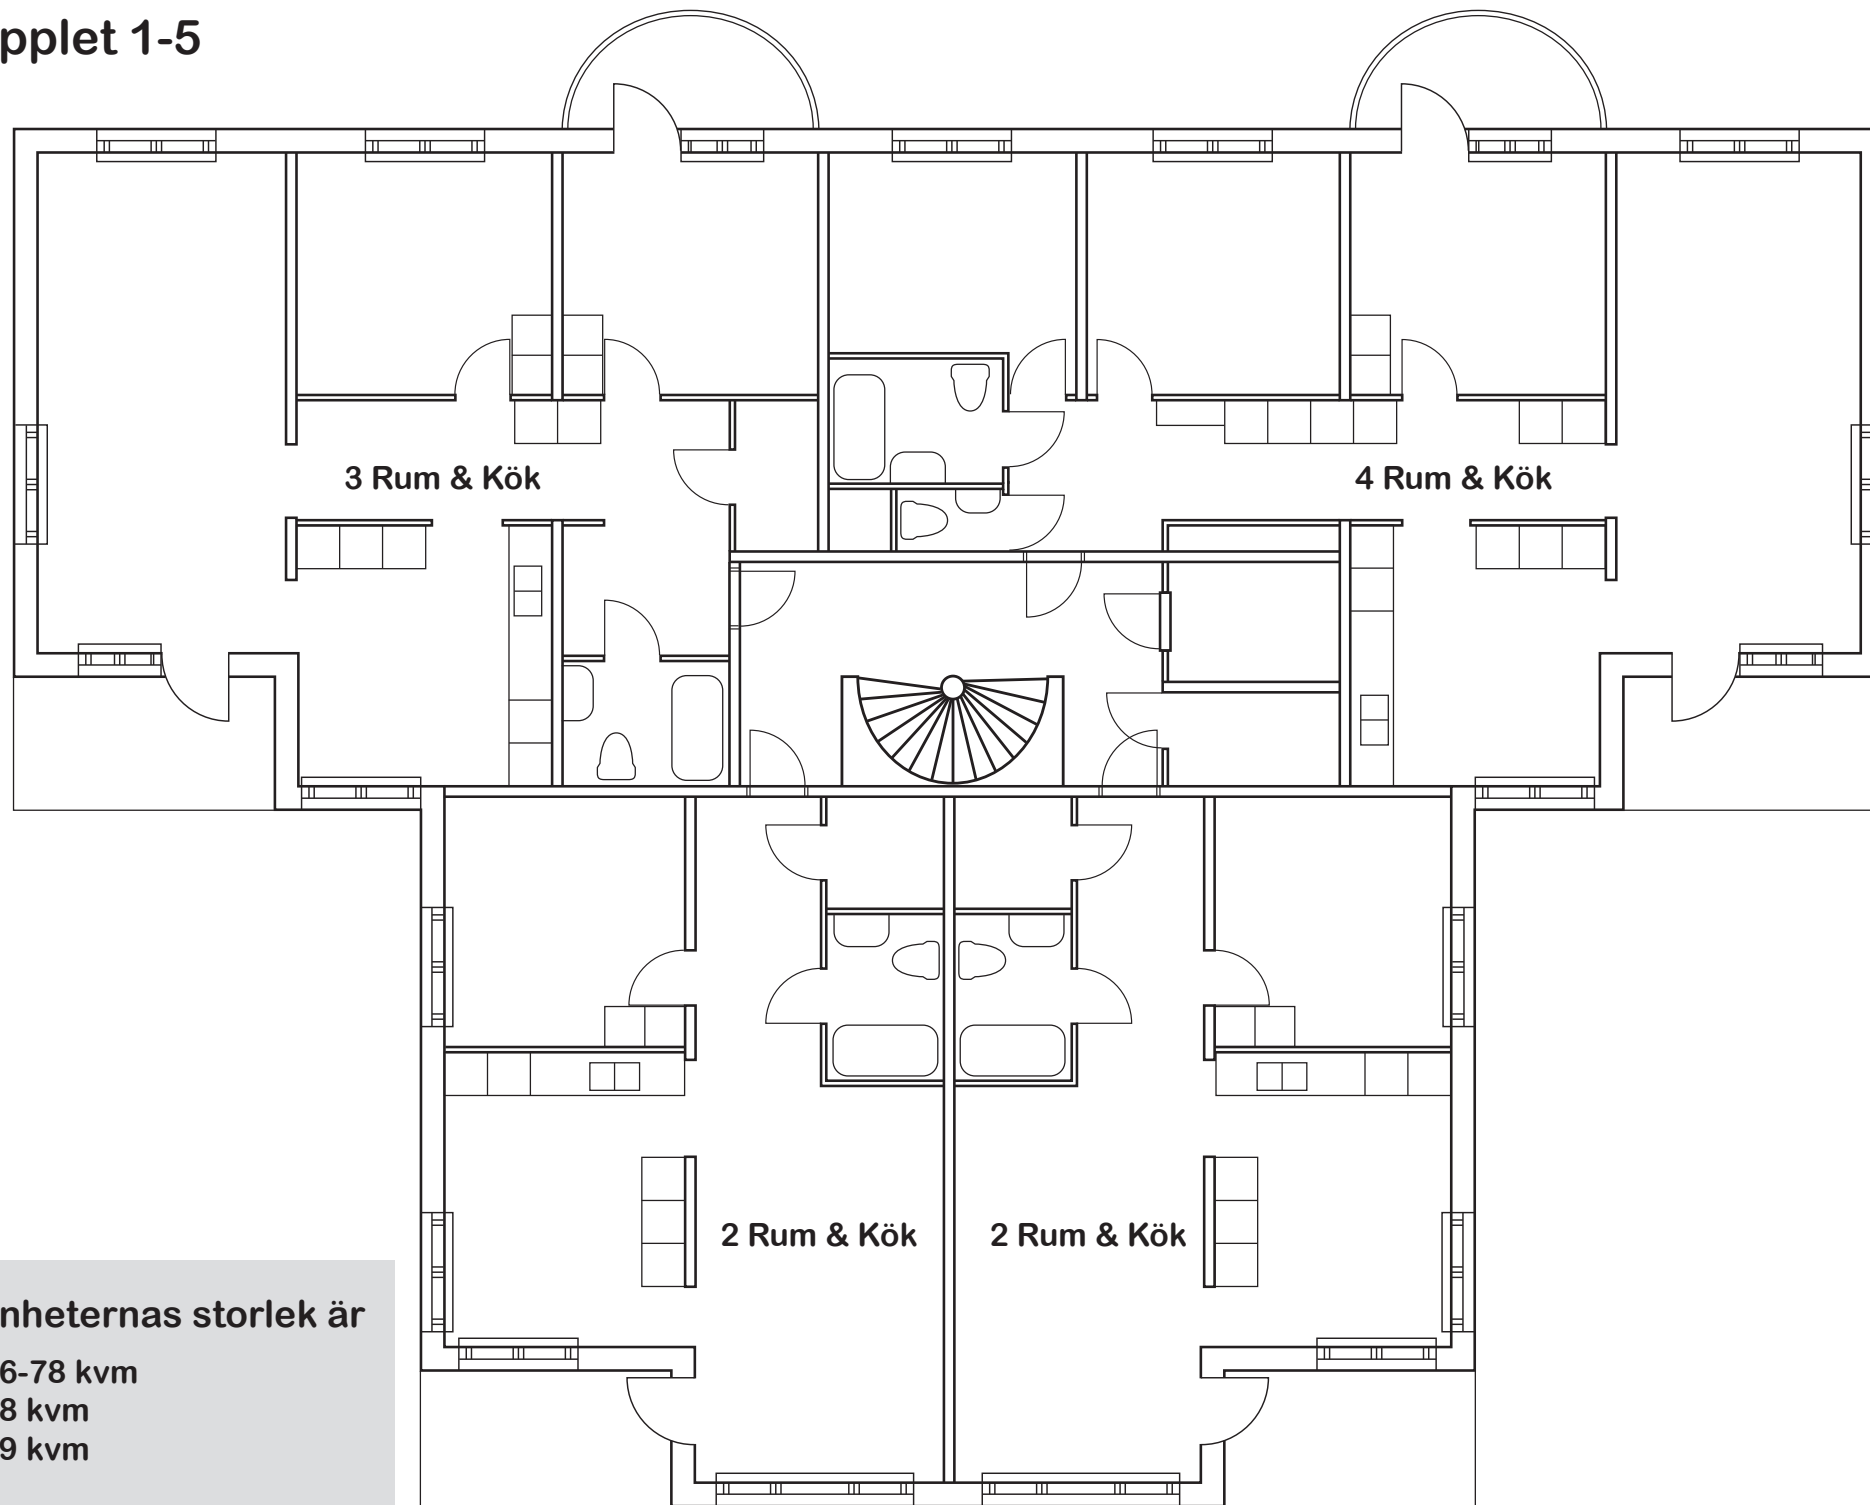

Lägenheternas storlek är

2:or 56-78 kvm

3:or 88 kvm

4:or 99 kvm